


ANSICHT NORD

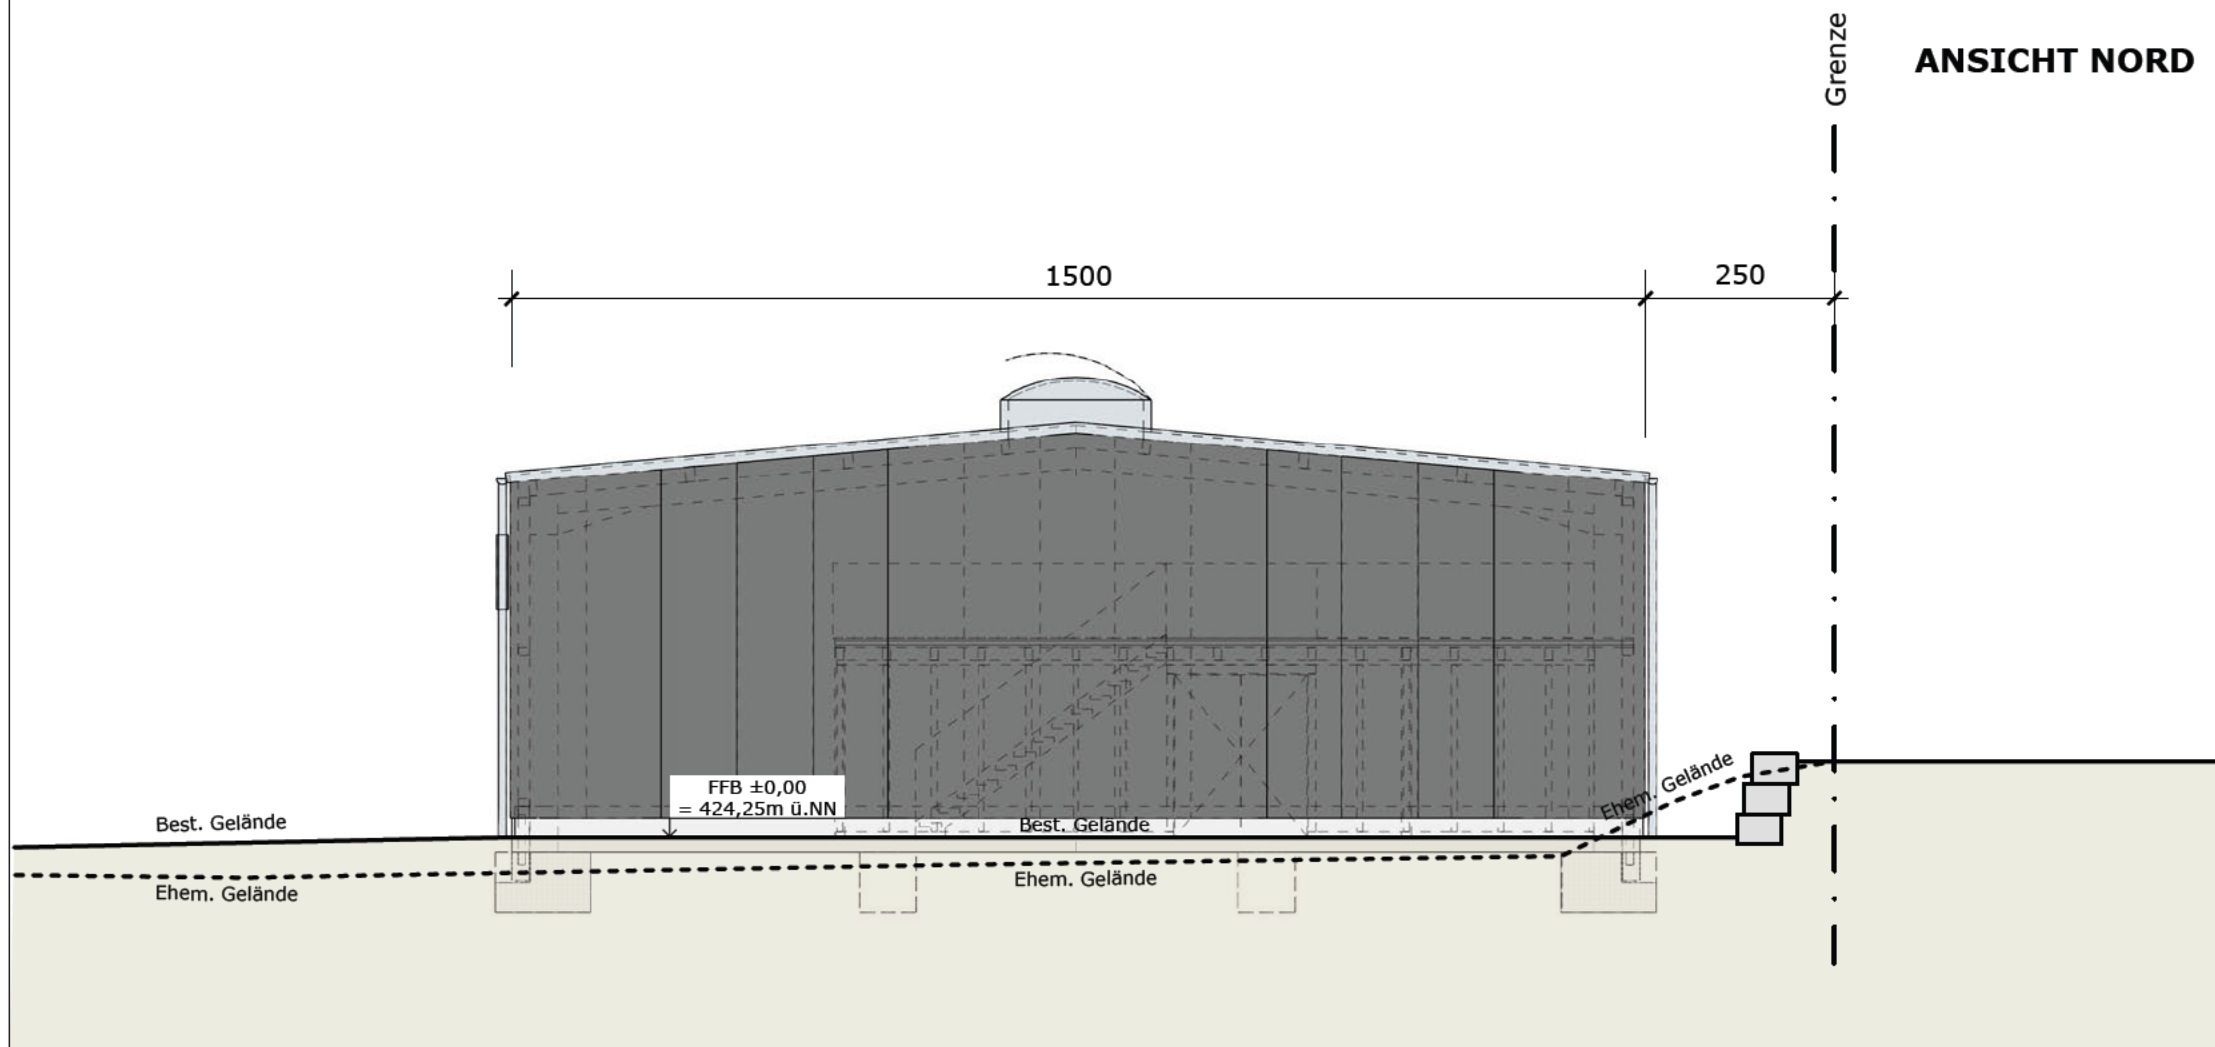

0 1 2 3 4 5m
M 1 : 100


ANSICHTEN 2

PROJEKT:

ERRICHTUNG EINER WERBEANLAGE
74589 SATTELDORF, DIESELSTR. 3
FLURSTÜCK NR. 2672/25

- GENEHMIGUNGSPLANUNG-

ANSICHT OST

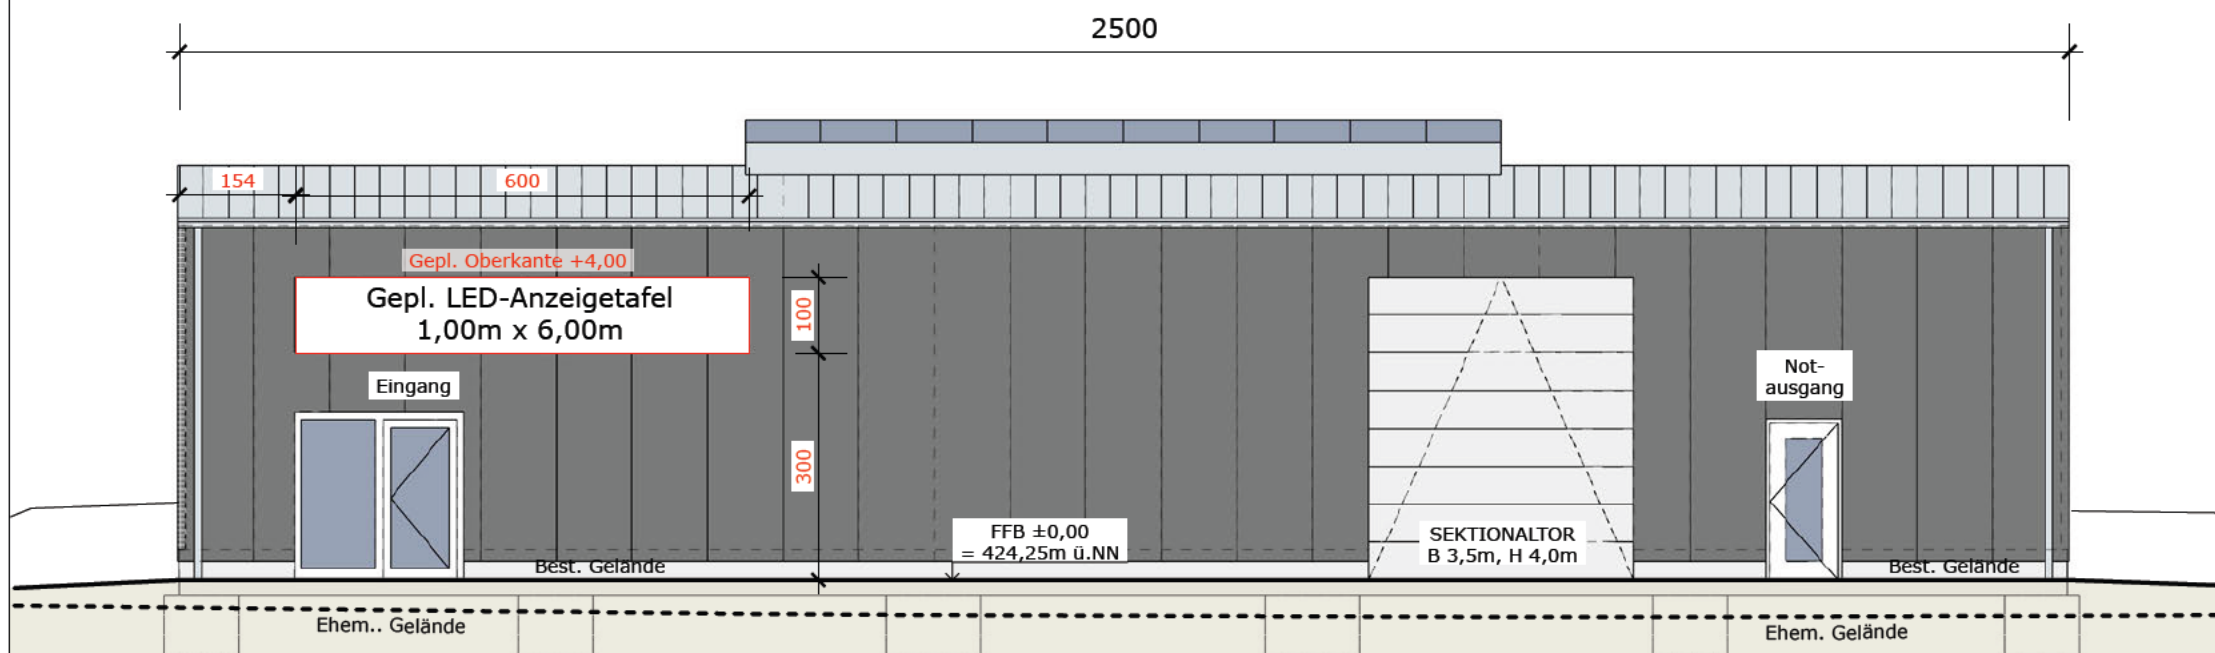

BAUHERR:



Datum/Unterschrift:

17.06.2026 _____

Datum/Unterschrift:

17.06.2026 *Uwe Keller*



Freier Architekt
Uwe Keller
Dipl.-Ing. (FH)
Hugo-Sachs-Straße 5
74564 Crailsheim
info@kx-architektur.de