



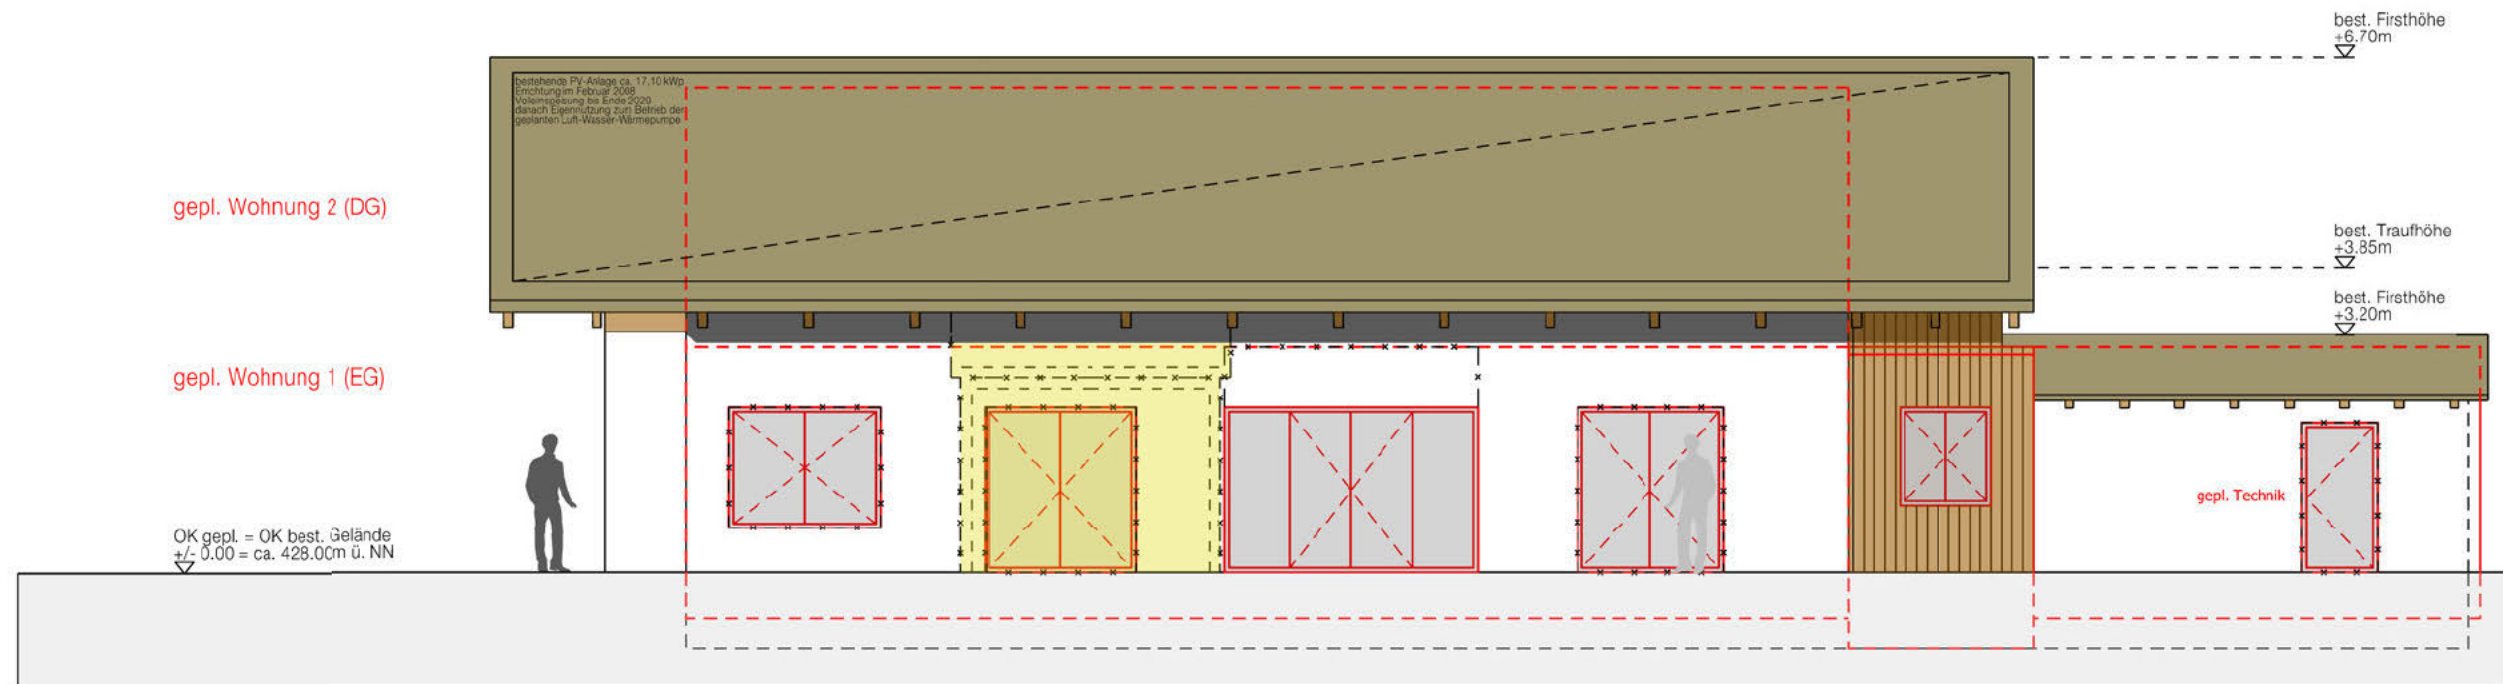

Ansicht Süd

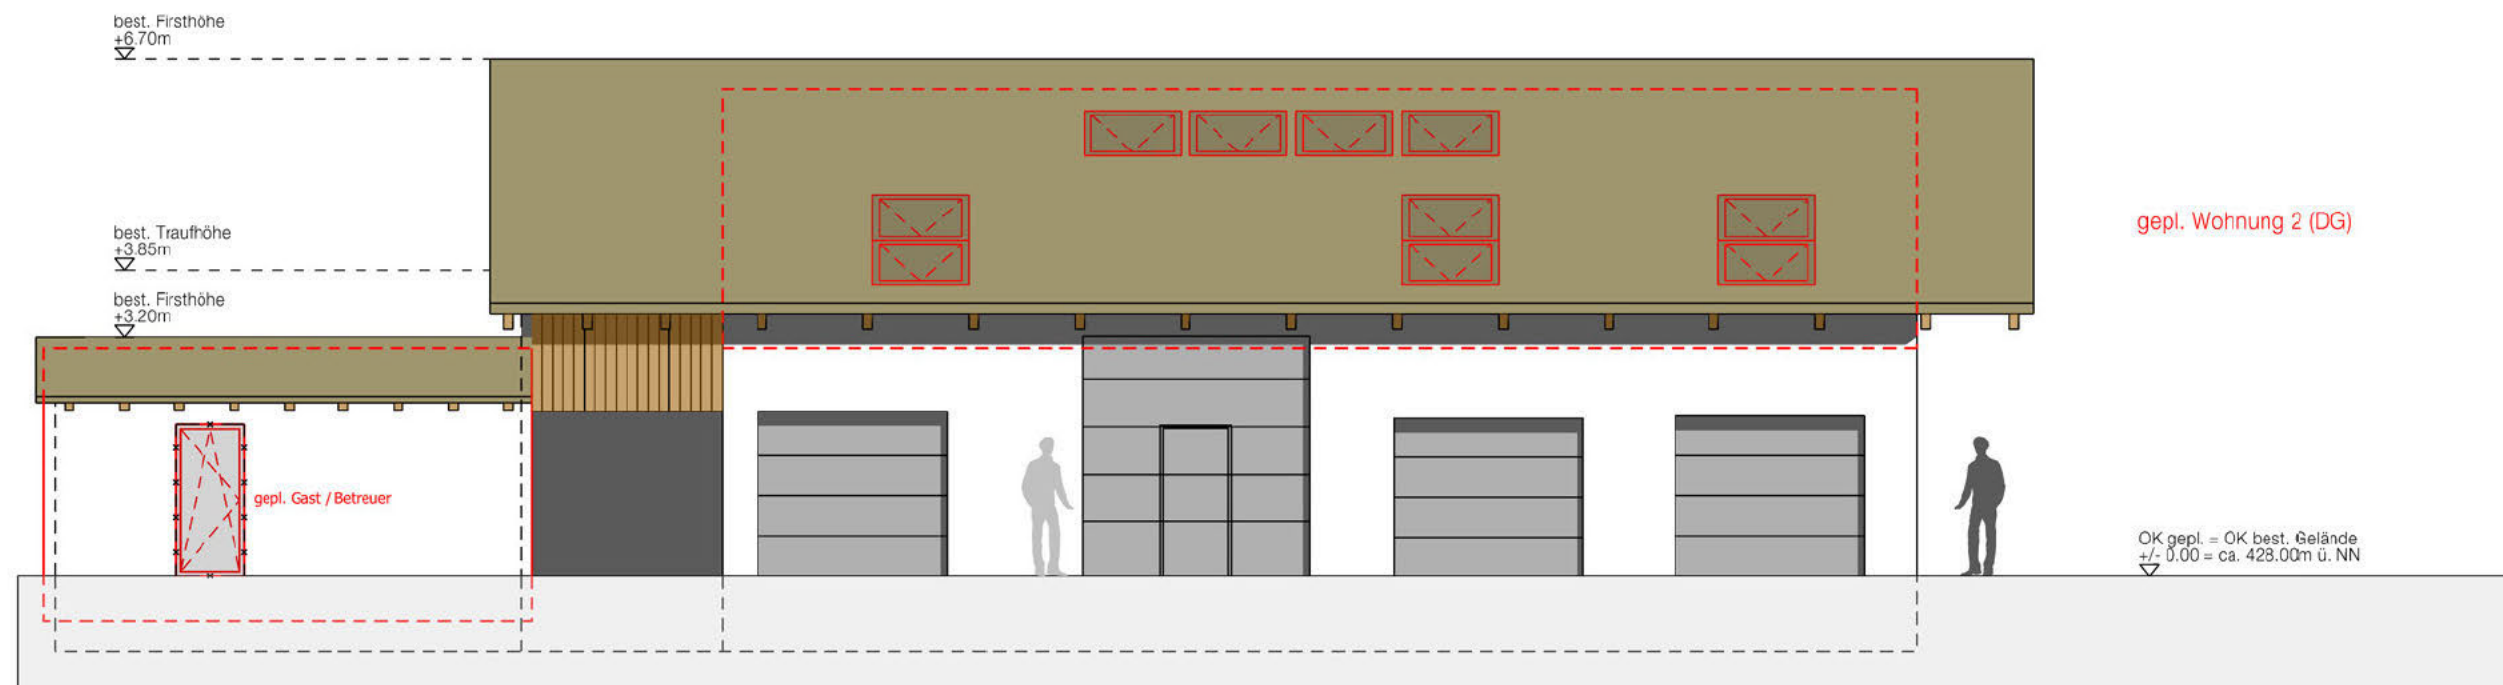

Ansicht Nord

Bestand
 Neuplanung (Umnutzung)
 Rückbau

Die Planunterlagen sind geistiges Eigentum des Planers.
Vervielfältigung / Weitergabe nur mit dessen Einwilligung.

Bauherr - Satteldorf, den 01.07.26

Planfertiger - Satteldorf, den 01.07.26

UMNUTZUNG GARAGE
Ansichten Süd + Nord

M 1 : 100
01.07.2026