



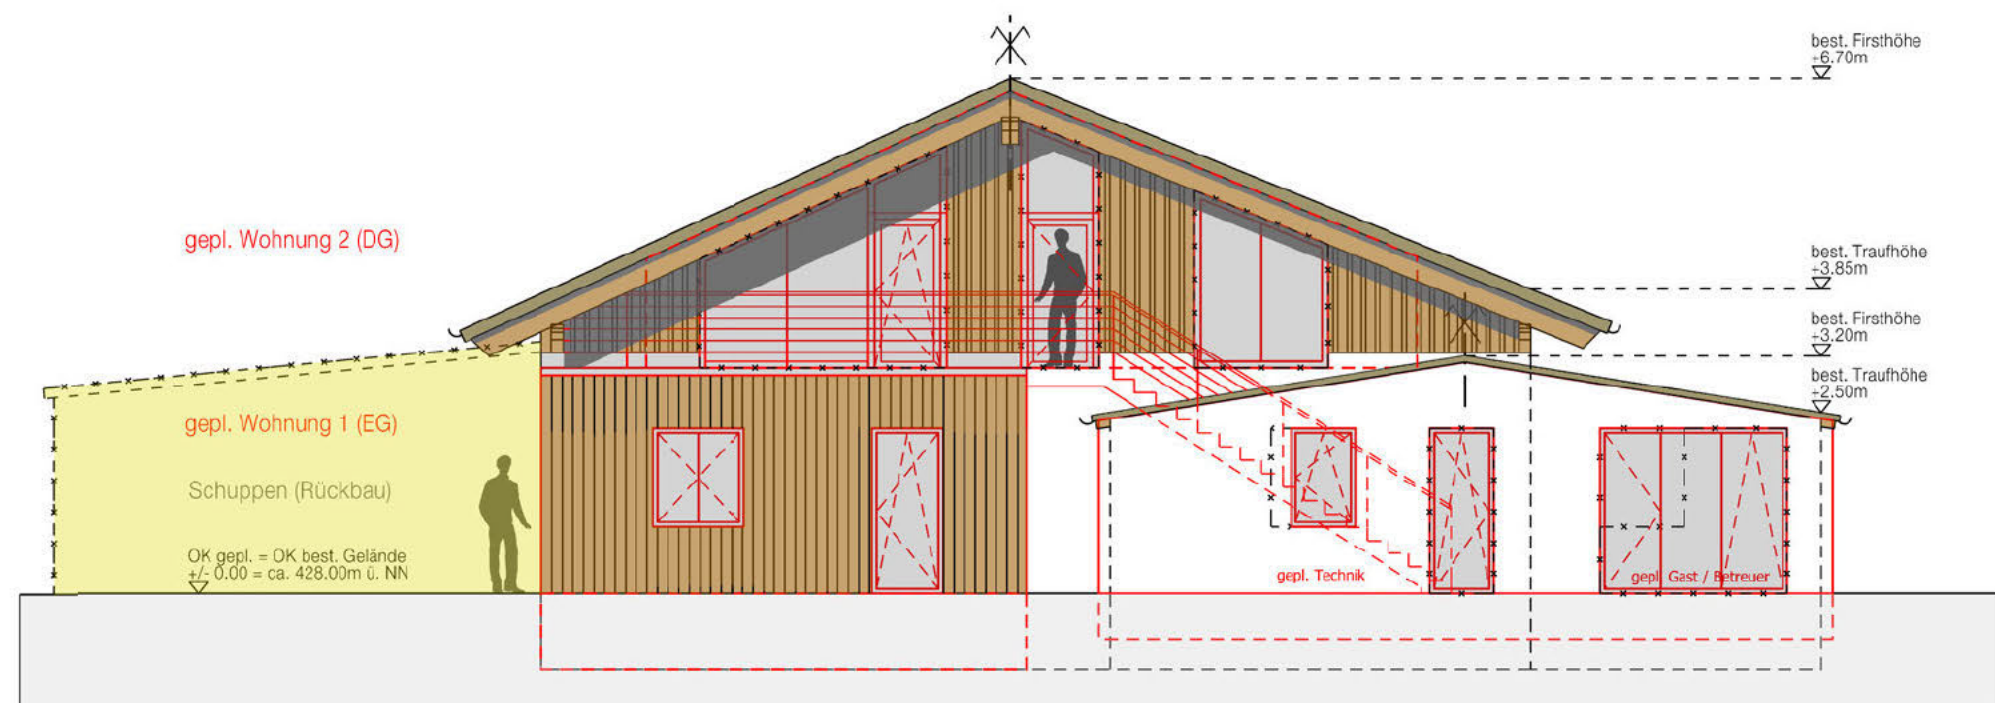

Ansicht Ost

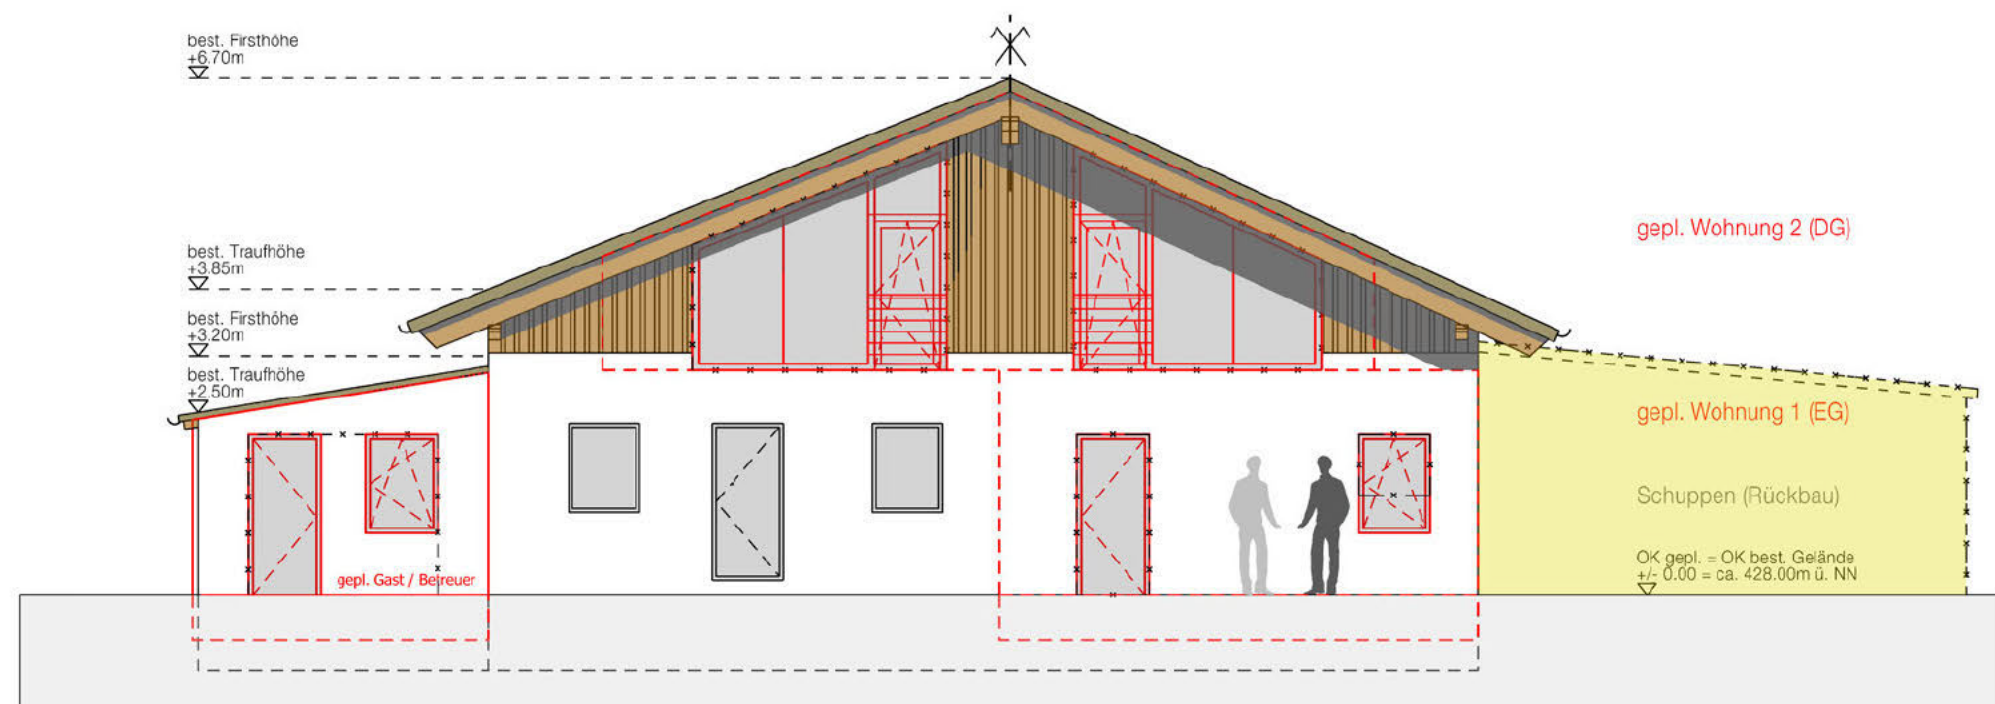

Ansicht West

- Bestand
- Neuplanung (Umnutzung)
- Rückbau

Die Planunterlagen sind geistiges Eigentum des Planers.
Vervielfältigung / Weitergabe nur mit dessen Einwilligung.

Bauherr - Satteldorf, den 01.07.26

Planfertiger - Satteldorf, den 01.07.26

TEILUMNUTZUNG GARAGE
Ansichten Ost + West

M 1 : 100
01.07.2026